


# GF GRASSFACTORY

スタジオ設備

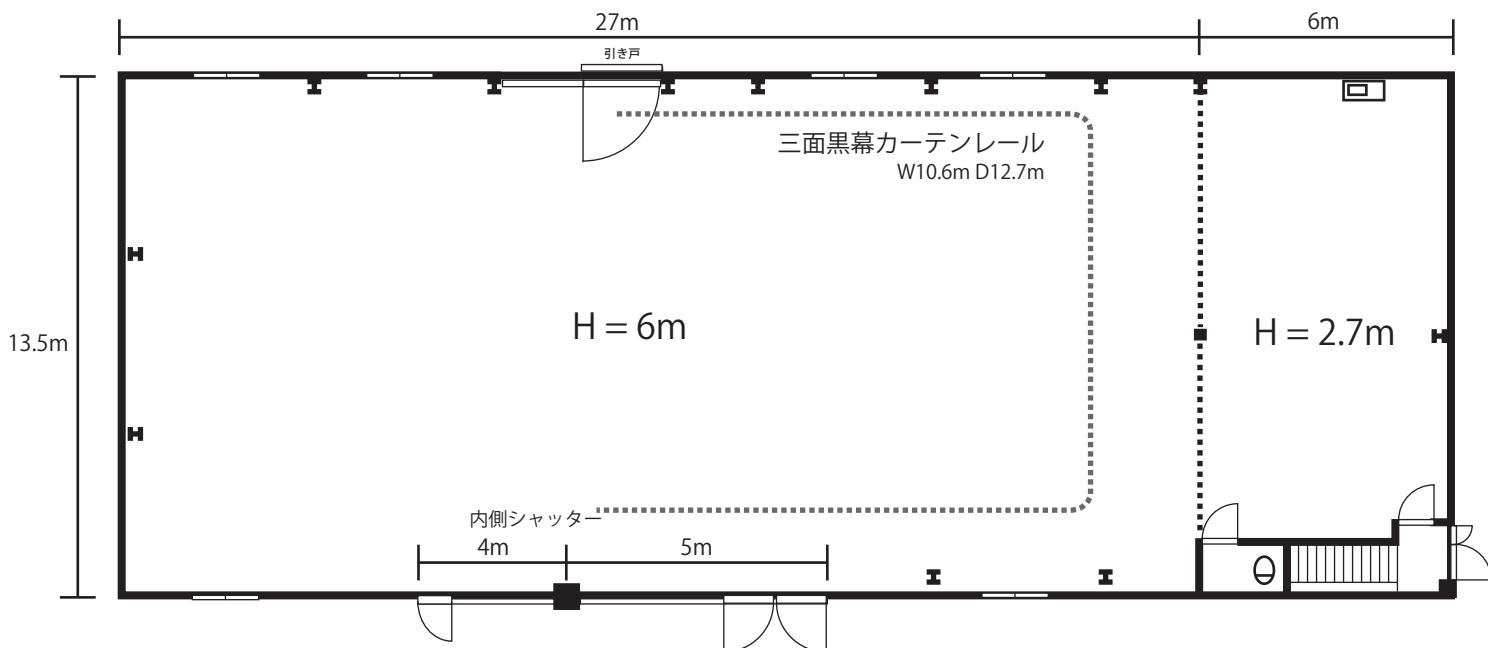

スタジオ面積 136 坪 (中二階下 22 坪含む)

## 【電気容量】

100V 40K カムロック / 200V 8K カムロック

※200V 電源は 40K が空調用に割り当てられています。空調全てオフの場合は 48K まで使用できます。

## 【設備品】

スタジオ内空調完備、スタジオ内家具、小道具、冷蔵庫、冷凍庫、製氷機、ミラー、化粧台 5 台、ハンガーラック電気ポット、電子レンジ、コーヒーマーカー 等

## 【駐車場】

駐車台数：乗用車 20 台分

※駐車場内での車の損害、事故など発生した使用者側の損害に関しては、当スタジオでは一切の責任を負いませんので予めご了承下さい。

## 【スタジオ内の家具について】

スタジオ内家具の多くはビンテージ、アンティークとなっております。

お取り扱いには十分な注意をお願いします。

また、移動する場合は必ずもとの位置にお戻し願います。

※内装、小道具につきましては予告無く変更される場合があります。

使用する場合は事前に確認をお願い致します。

